


KOPIJA

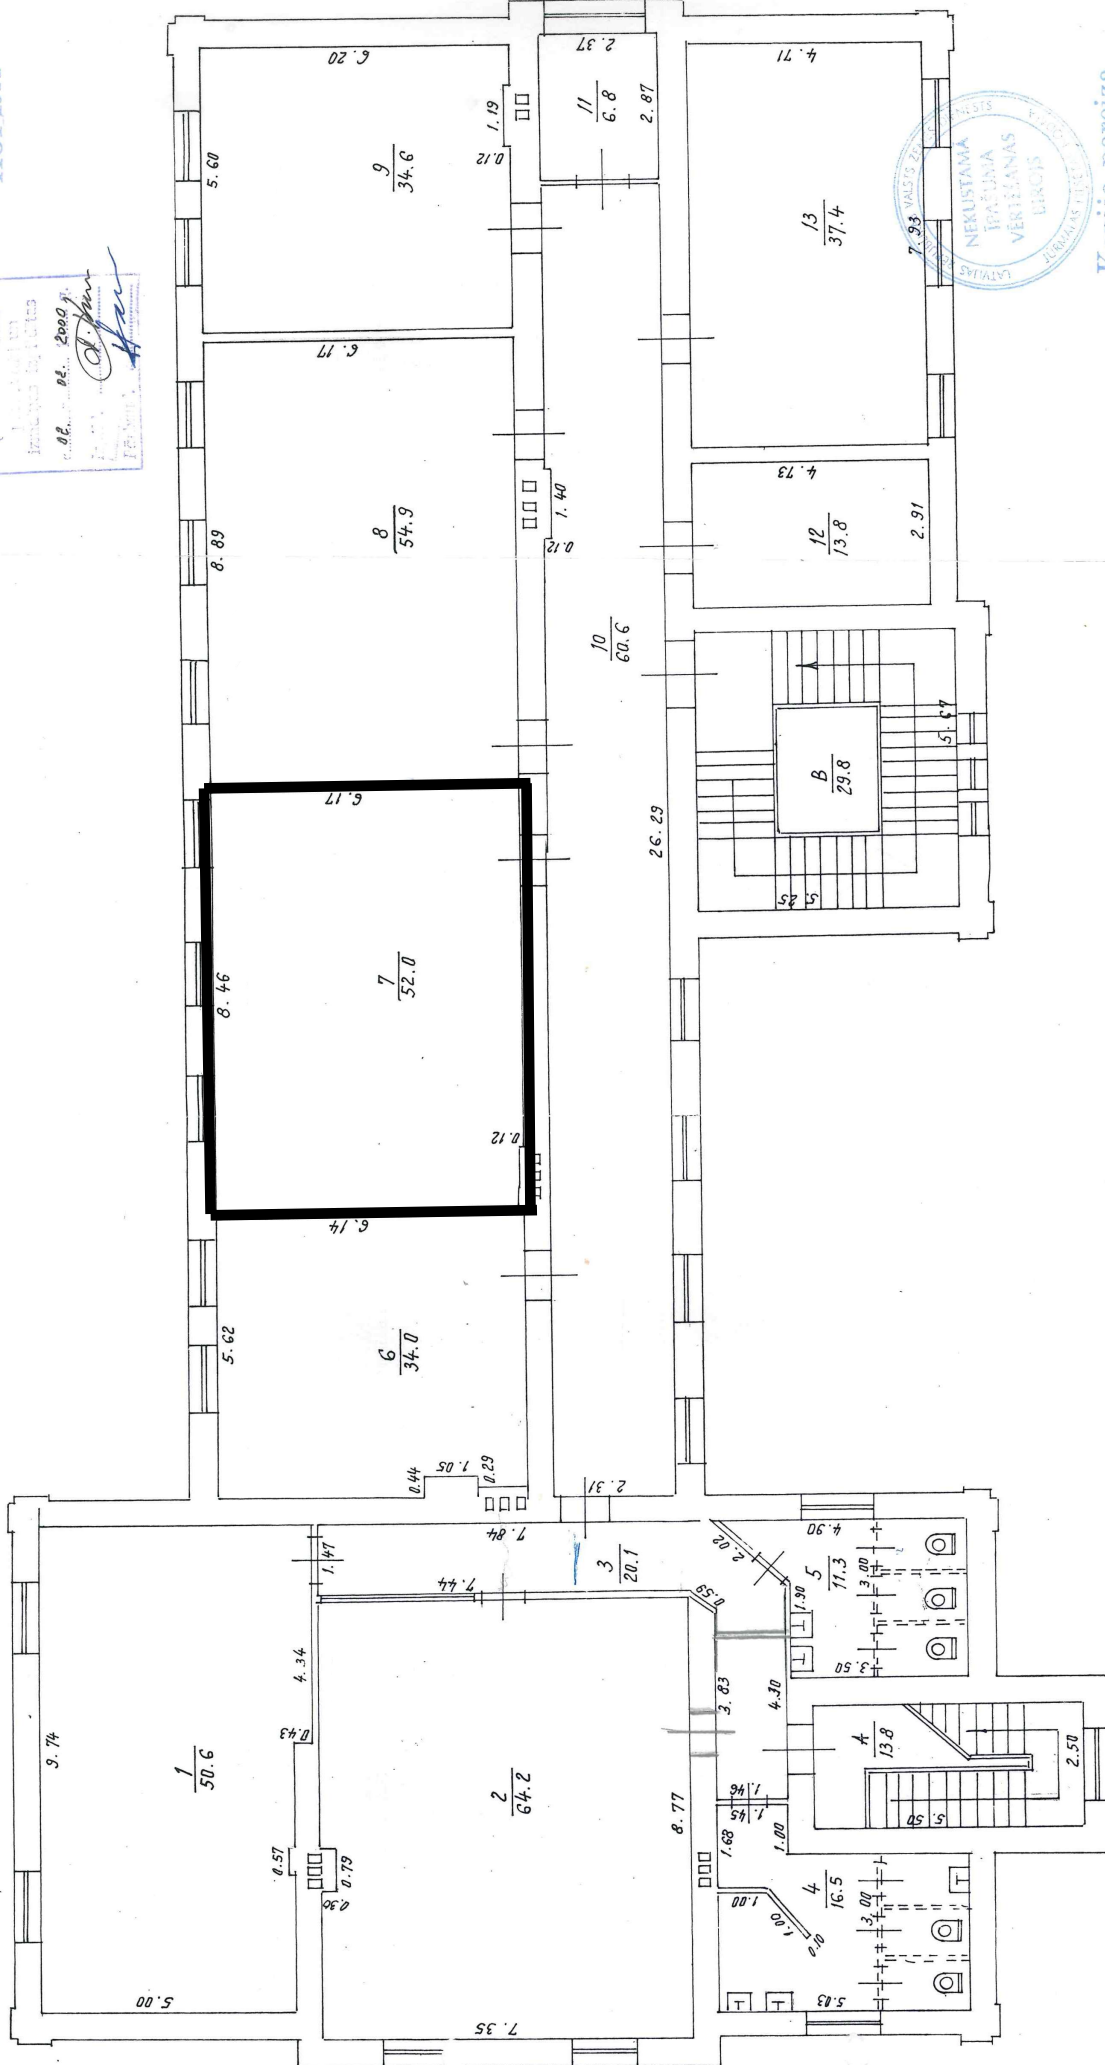

Kopija pareiza

INVENT. LĪETA Nr.	688	Datums	12.05.1998.
2. STAVA PLĀNS	celtni N ^o 1	Paraksts	<i>[Signature]</i>
Adrese	JŪRMĀLA PIESTURA 1010 N ^o 6	Uzvārds	Vija
		Īpaš. V. Maļčeviča	
		Print. J. JERSKUS	
II = 3.00		M 1:100	