


Latvijas Republikas
Iekšlietu ministrija
02. 02. 2000
[Signature]

KOPIJA

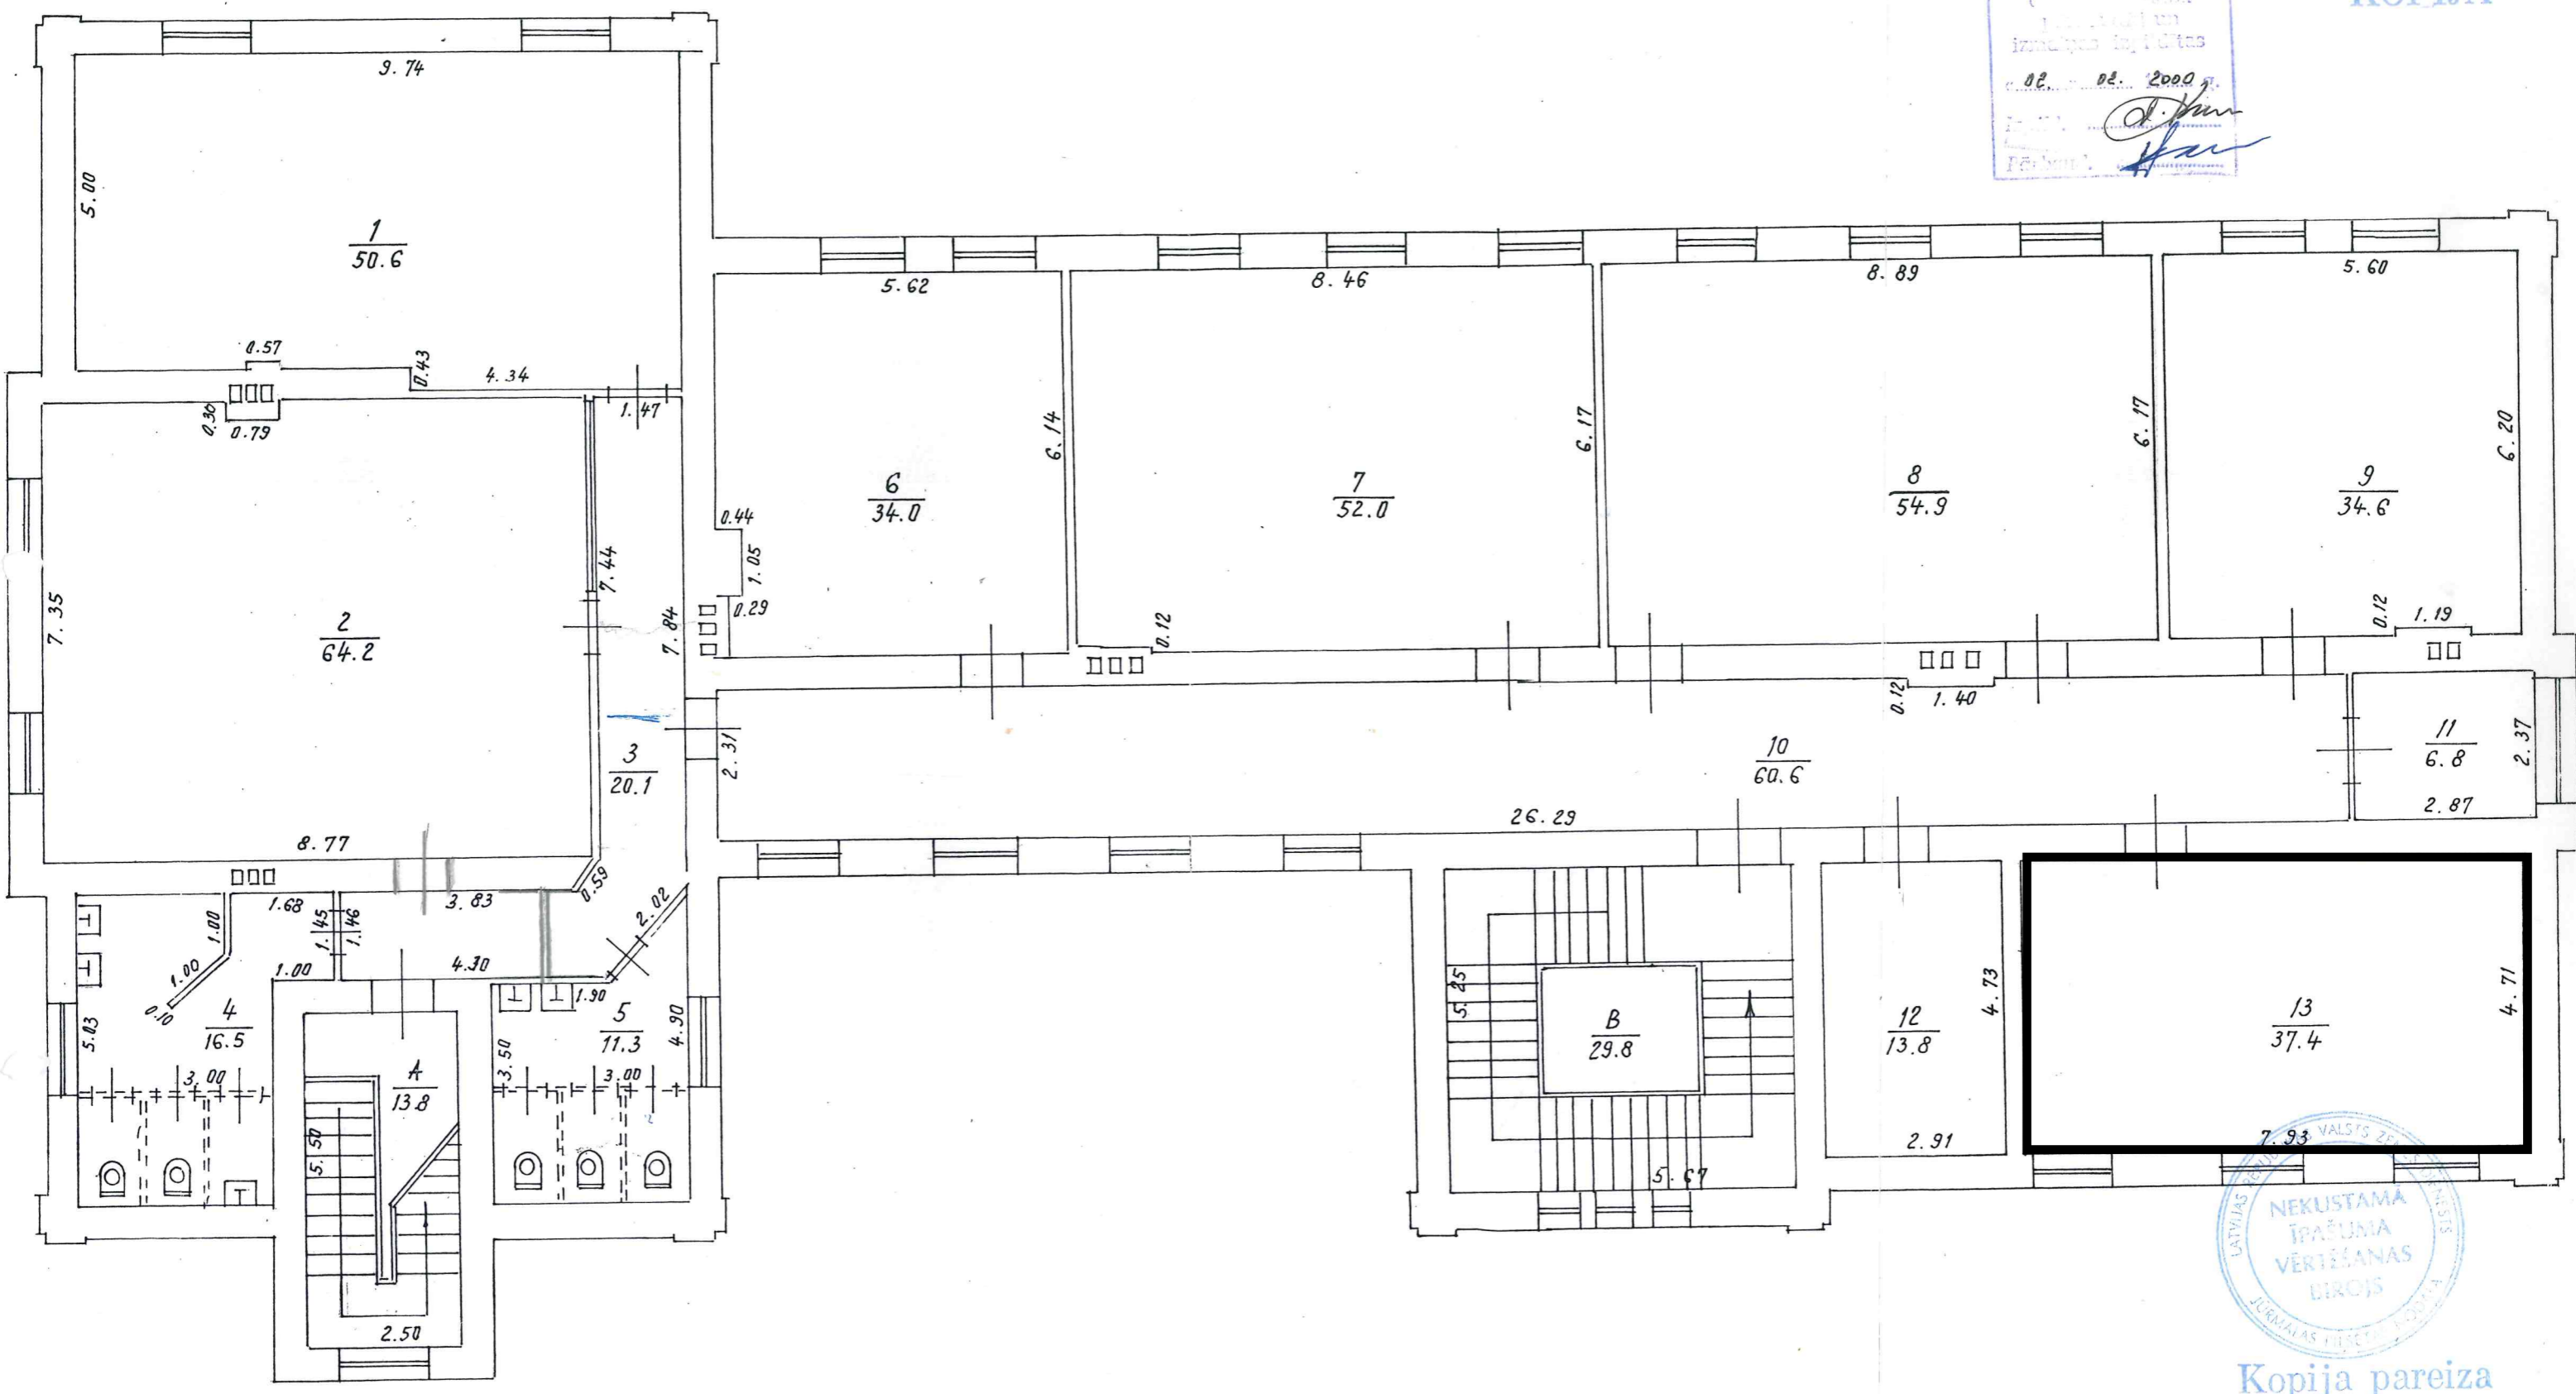

Kopija pareiza

2. STĀVA PLĀNS		INVENT. LIETA Nr.	608	II = 3.00
celtni N ^o 1				
Adrese	JŪRMĀLA	Uzvārds	Paraksts	Datums
	VIESTURA iela N ^o 6	Izp. V. Majevska	Wmajev-	12.05.1998.
		Pārīb. J. DERSHIS	<i>[Signature]</i>	